



AMPLIAMENTO CIMITERO PLANIMETRIA

Scala 1:100

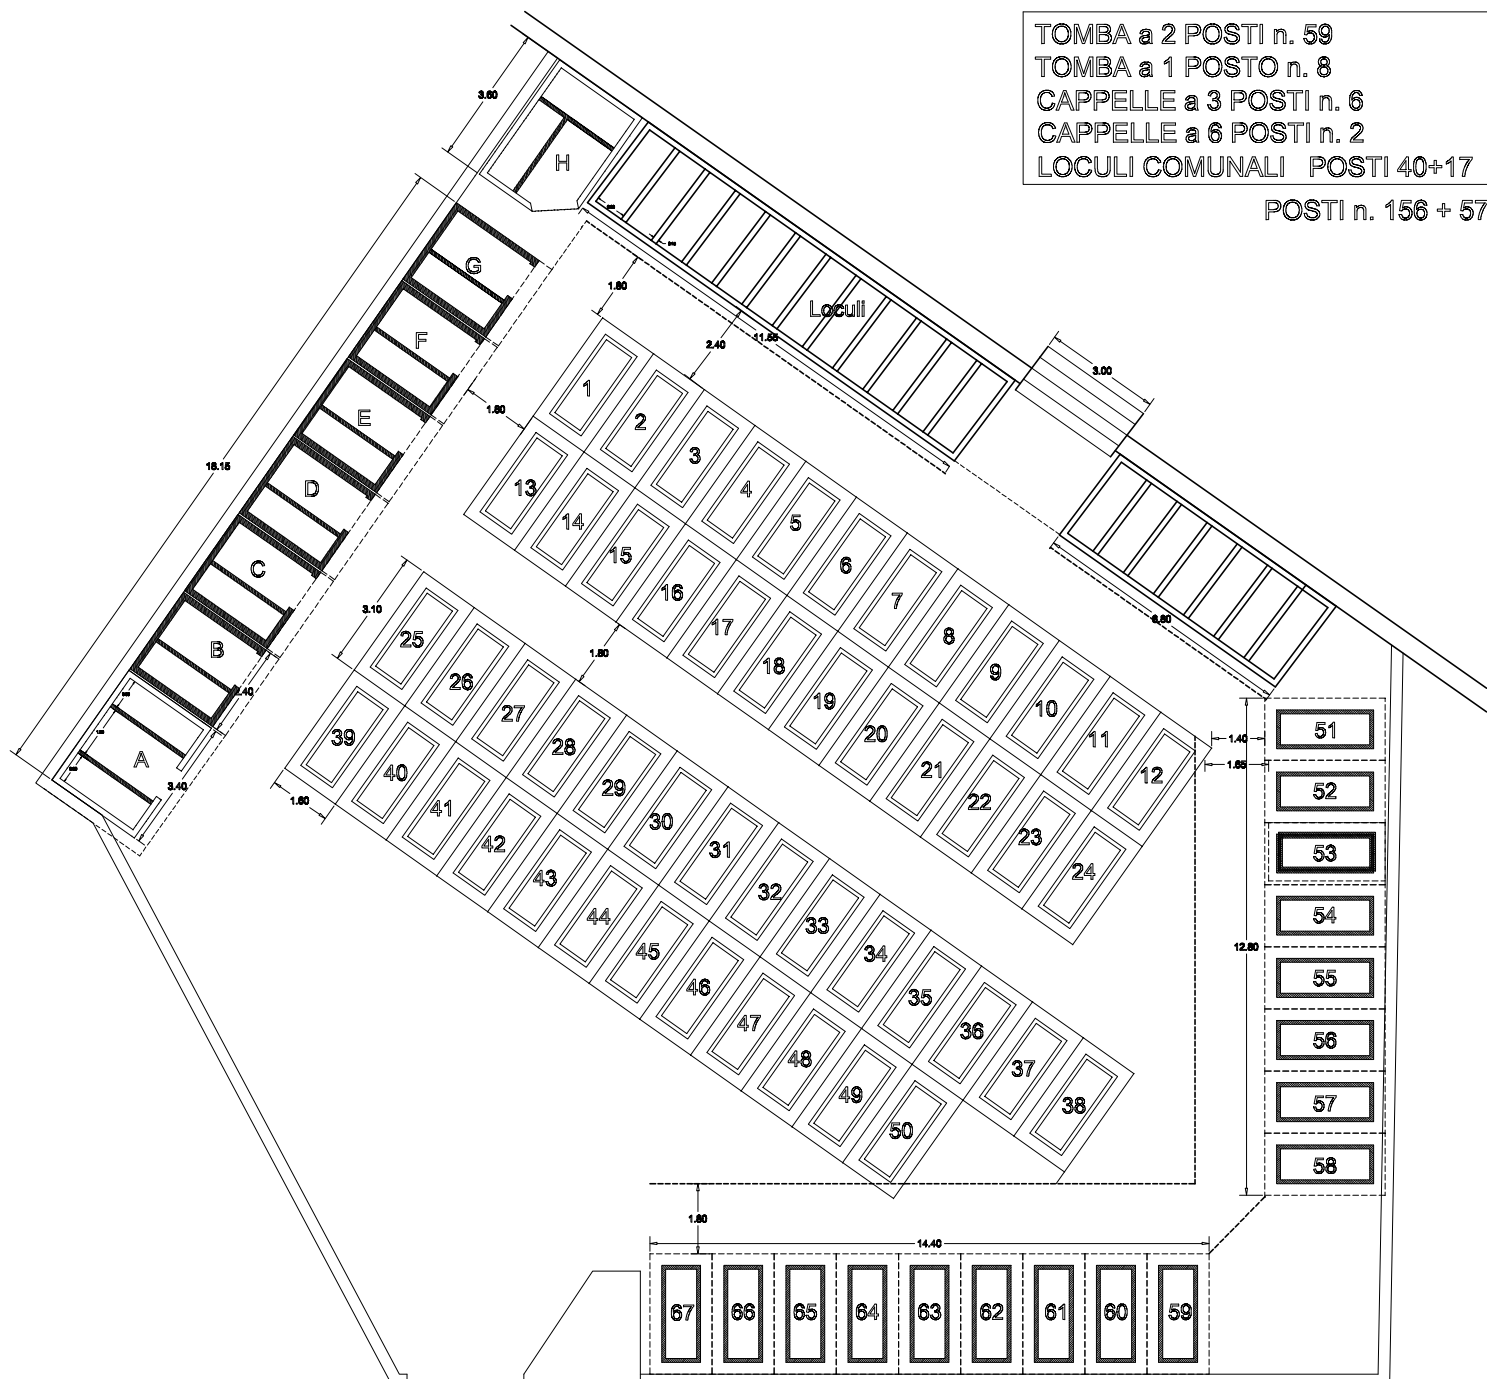


TOMBA 2 POSTI


SPICCATO FONDAZIONE

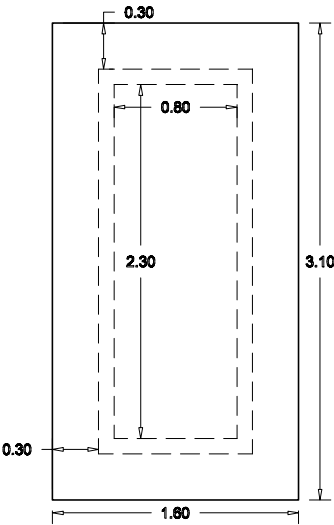


PIANTA

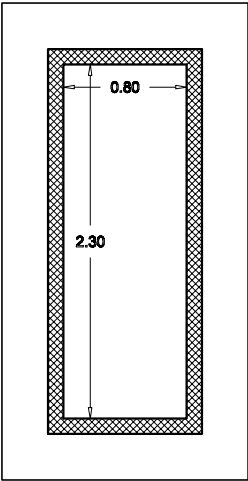


SEZIONE TRASVERSALE

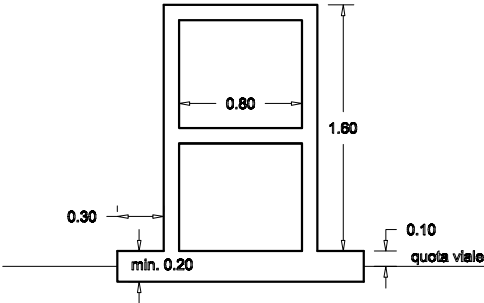


SEZIONE LONGITUDINALE

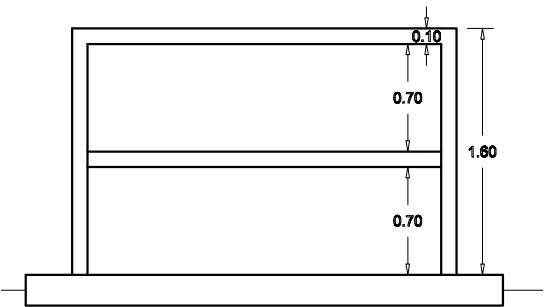


PROSPETTO FRONTALE

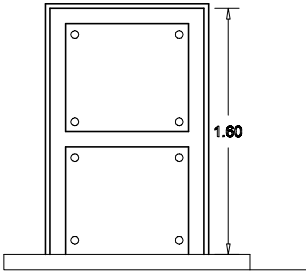


PROSPETTO LATERALE

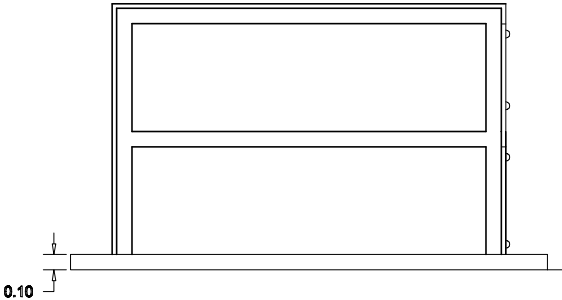


FONDAZIONE

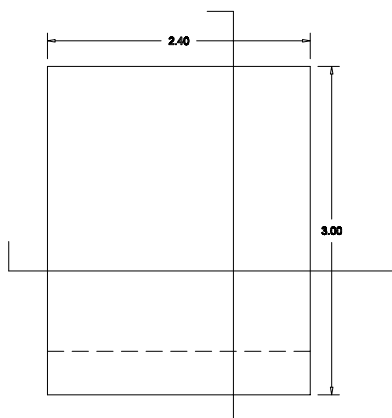

PIANTA

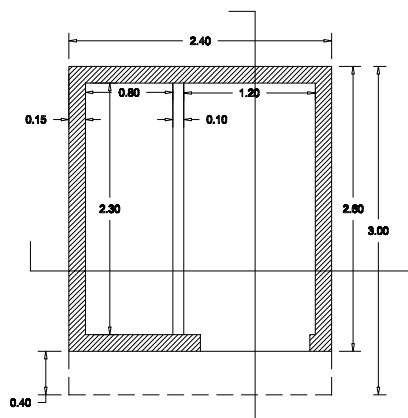


SEZIONE TRASVERSALE

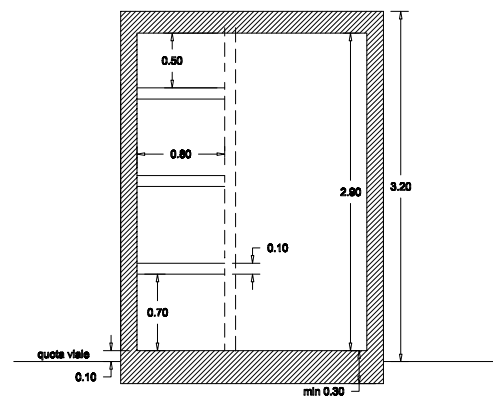


CAPPELLA 3 POSTI + Loculetti


SEZIONE LONGITUDINALE

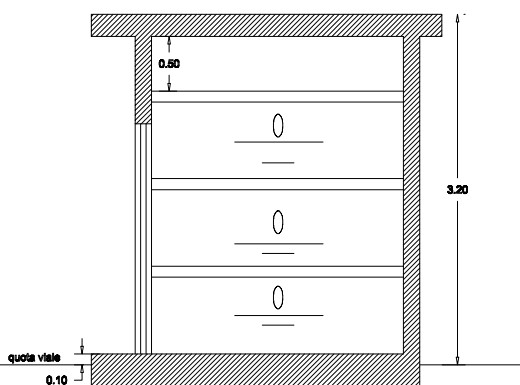

PROSPETTO FRONTALE

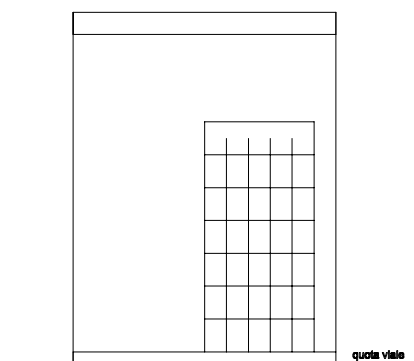

PROSPETTO LATERALE

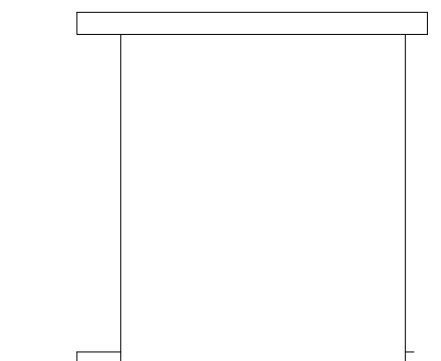

CAPPELLA 6 POSTI + Loculetti

